

ТАБЕЛА ЗА НУМЕРИЧКИ ПОКАЗАТЕЛИ

број на градежна парцела	површина на градежна парцела	планирана површина за градење	планирана етажна површина за градење	максимална височина на градбата	максимален број на спратови	максимален процент на изграденост	коэффициент на искористеност на земјиште	основна класа на намена	компатибилни класа на намена	потребен број места на паркинг	пристап во градежна парцела	вид и начин на паркирање
ГП 1.2.	15006.3135 м ²	13816.0967 м ²	27632.1934 м ²	6.30 м	П+1	—	—	A4	Б1,Б3,Б2, и Д3 до 30%	според правилник	Пристапна улица	во градежна парцела



градежната парцела да се разработи со АУП, согласно со член 51 од Законот за ПУП (Сл. В. на РСМ бр. 199/14, 44/15, 193/15, 31/16 и 163/16)

се дозволува градба на повеќе градби во утврдената површина за градење

ТАБЕЛА ЗА НУМЕРИЧКИ ПОКАЗАТЕЛИ

редовен број	КП бр.	КО	нумерација на градежна парцела	класа на намена	П на парцела м ²
1	7704/1 и 7704/2	Тетово в.г.р	ГП 1.2.	A4-временно сместување	15006.3135 м ²

ПРИСТАПНА УЛИЦА А - А

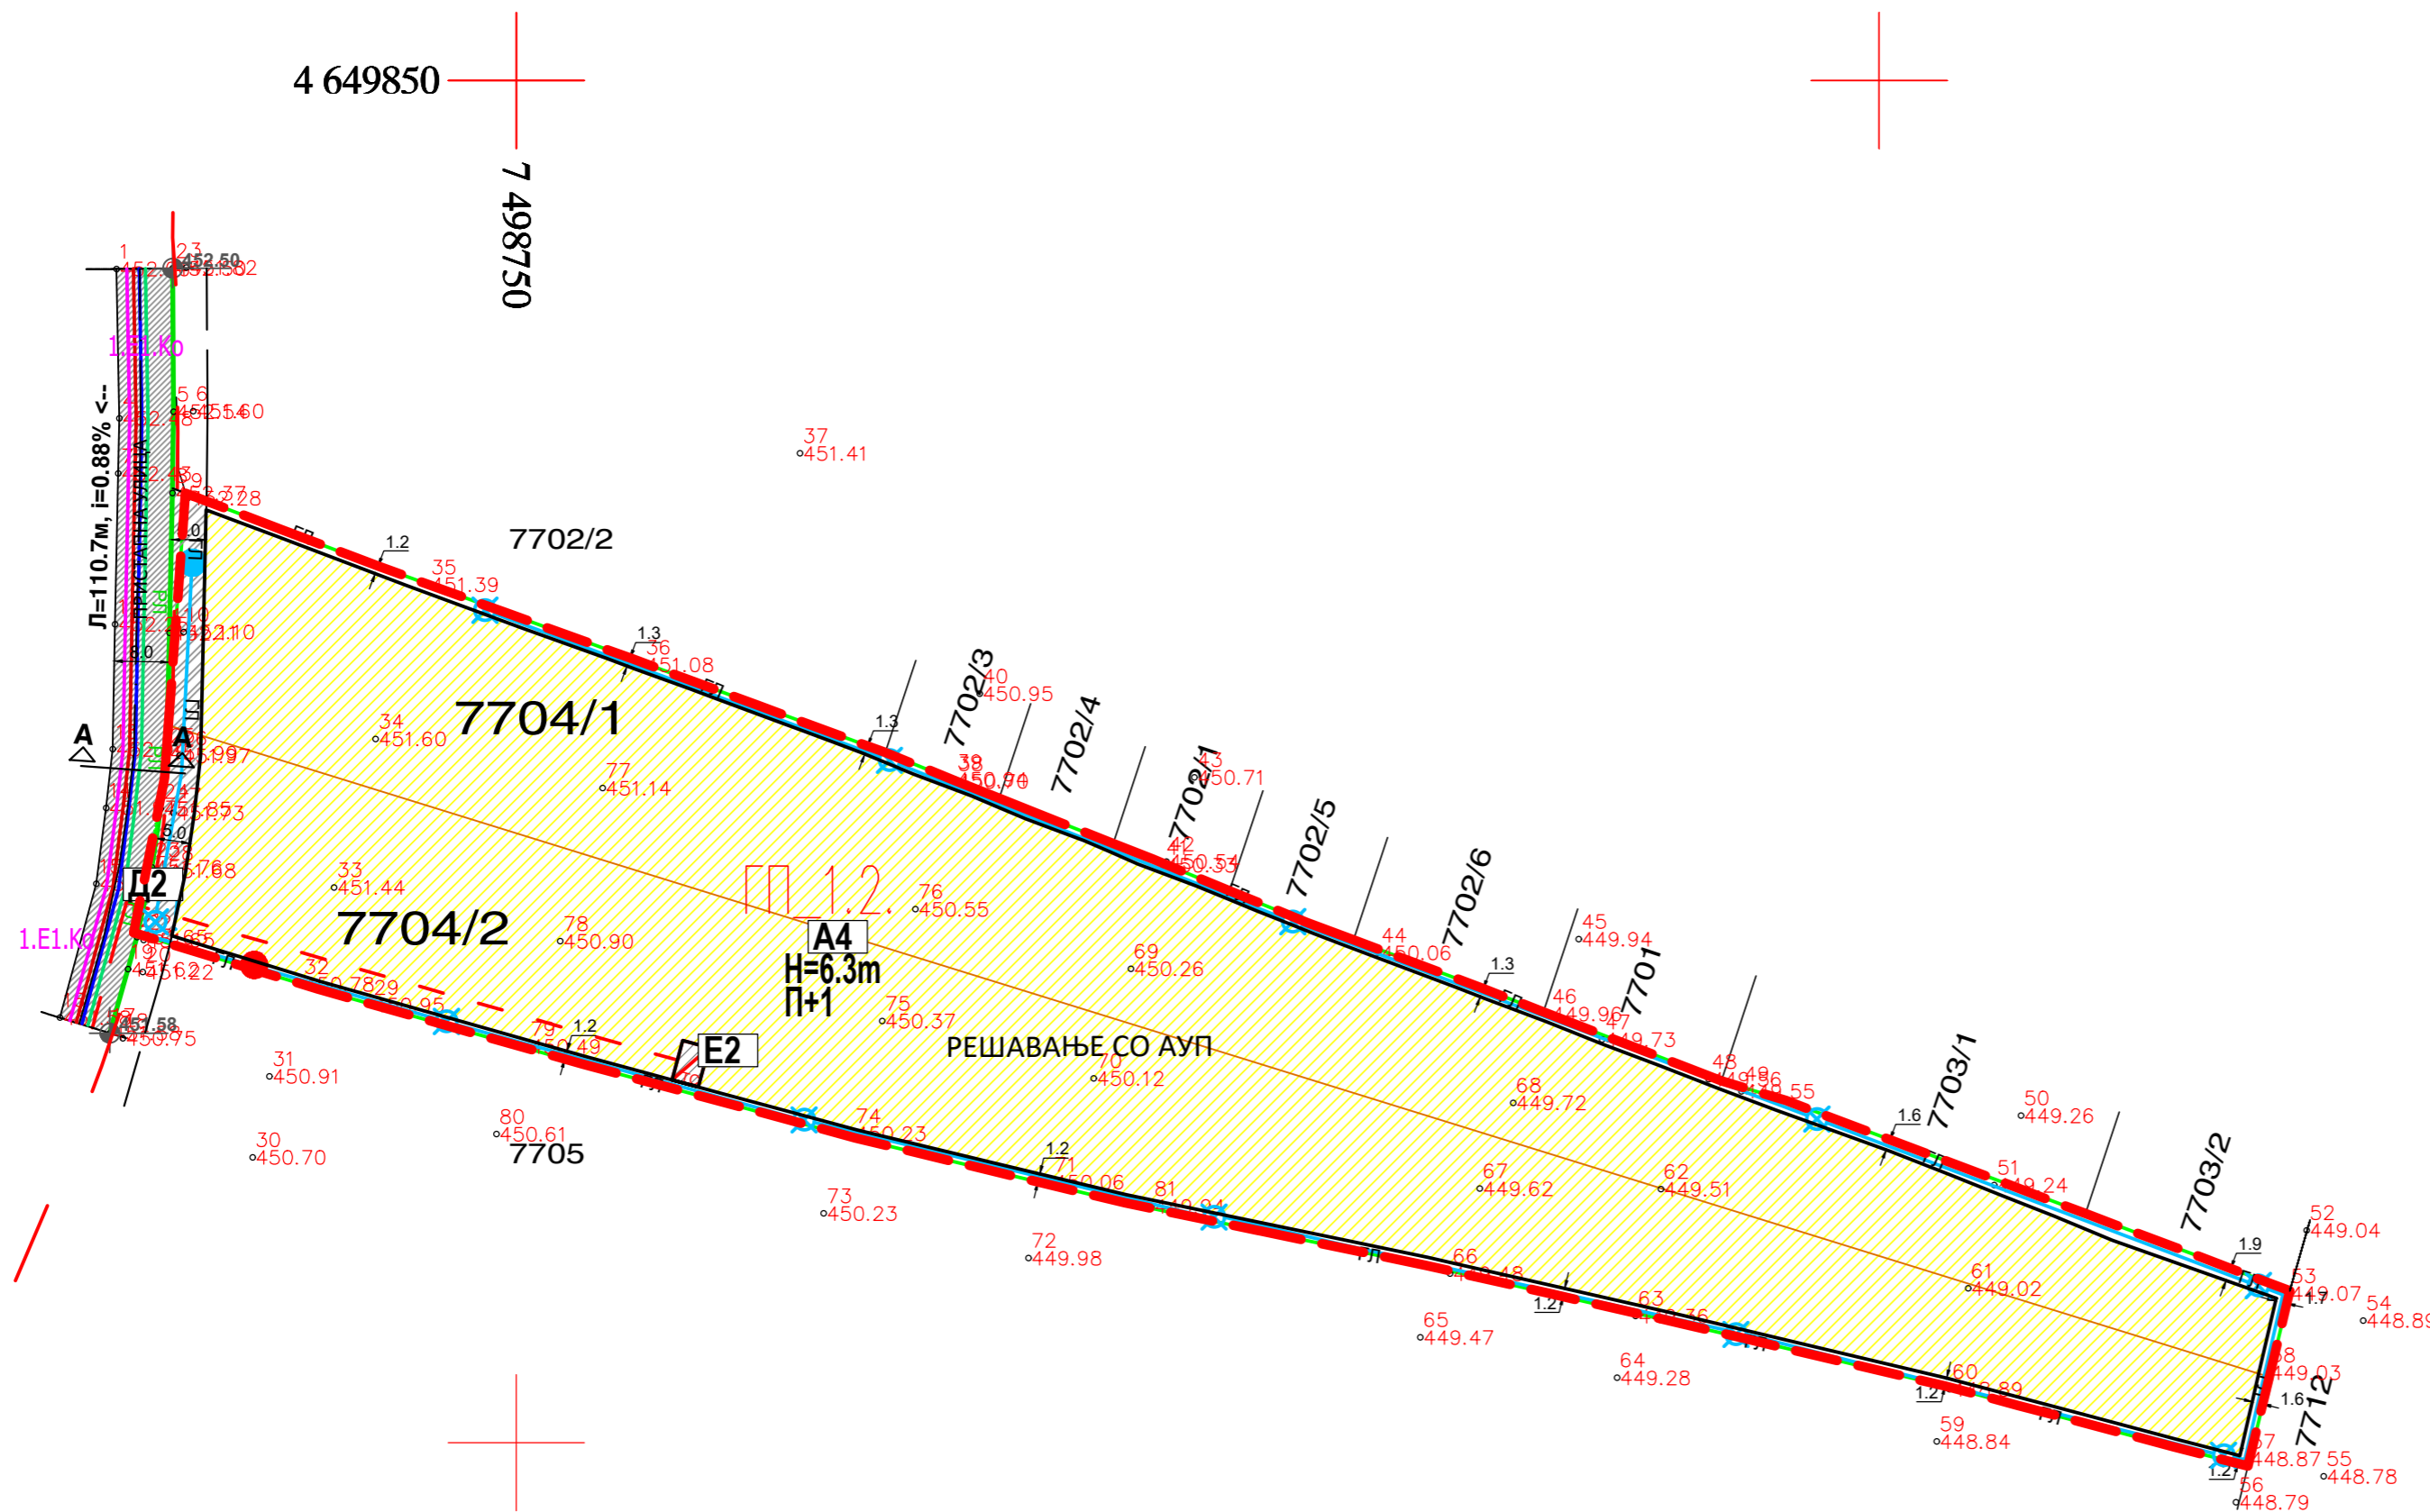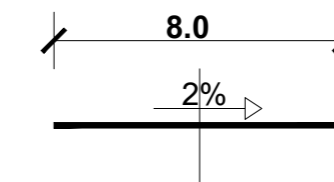

ЛОКАЛНА УРБАНИСТИЧКА ПЛАНСКА ДОКУМЕНТАЦИЈА

за комплекс со намена А4 (временно сместување) на в.м. 'Клуково' К.П. бр. 7704/1 и К.П. бр. 7704/2 КО Тетово в.г.р
ОПШТИНА ТЕТОВО

ЛЕГЕНДА

	У-1.5 граница на плански опфат на ЛУПД за ГП 1.2. П=15017.8578 м ² - 100 %
	заштита на пат
	У-3.1 регулациона линија
	У-3.2 граница на градежна парцела П=15006.3135 м ²
	У-4.1 градежна линија П= 13840.3543 м ²
	A4 - временно сместување - 13816.0967 м ² - 91.99 %
	E2 - трафостаница - 23.9648 м ² - 0.16 %
	заштитен појас на пат - 291.9288 м ² - 1.94 %
	Д2 - заштитно зеленило - 11.4963 м ² - 0.08 %
	останата површина - 874.3712 м ² - 5.83 %
	блок за нумерација на градежна парцела, класа на намена, висина и катност
	блок за непарцелирани површини (коловоз, тротоар, паркинг, зеленило)

E1 - КОМУНАЛНА ИНФРАСТРУКТУРА

	У-6.1.2 водоводни инсталации планирани
	У-6.2.2 фекална канализација планирана
	У-6.3.2 атмосферска канализација планирана
	У-6.5.2 електрика планирана
	У-6.6.2 телекомуникации планирани
	бунар за вода
	водоводен хидрант
	септичка јама
	Комунална инфраструктура - E1 - коловоз
	У-5.1 осовина на коловоз
	У-5.2 елементи на сообраќајница

E2 - КОМУНАЛНА СУПРАСТРУКТУРА

	трафостаница
--	--------------

ПЛАНСКА ДОКУМЕНТАЦИЈА
Синтезен план

друштво за проектирање, градежништво, инженеринг и трговија - Тетово

ФИРМА **IDEA GROUP** (ИДЕА ГРУП)

ЛОКАЛНА УРБАНИСТИЧКА ПЛАНСКА ДОКУМЕНТАЦИЈА	Технички број ИГ- 05/18	ЛУПД локална урбанистичка планска документација
Локација, адреса	в.м. 'Клуково' КП 7704/1, КП 7704/2 КО Тетово - Вон Г.Р.	
Намена	Комплекс со намена А4 (временно сместување)	
Инвеститор	Миртезан Ибиши и Кадри Ибиши Емка Компани доо и МК Комерц дооел	
Содржина на листот	Синтезен план	
Овластен планер	д.и.а. Абдираим СИНАНИ	
Овластен соработник	д.с.и. Мерита МУСТАФАИ д.и.а. Авни ИБРАИМИ	

Помник

Signature

ЛЕГЕНДА (ТОПОГРАФСКИ КЛУЧ)

	СИТУАЦИЈА ПО КАТАСТАР
	БЕКАТОН
	БЕТОНСКИ СИД
	БЕТОНСКО - ЖИЦАНА ОГРАДА
	ЖИЦАНА ОГРАДА
	ПАДНИ ЛИНИИ
	ДЕЦИМЕТАРСКА МРЕЖА
	ТОЧКА СО КОТА НА ТЕРЕН

Датум: -/05/2019

Размер: 1: 1000

Број на лист

9