
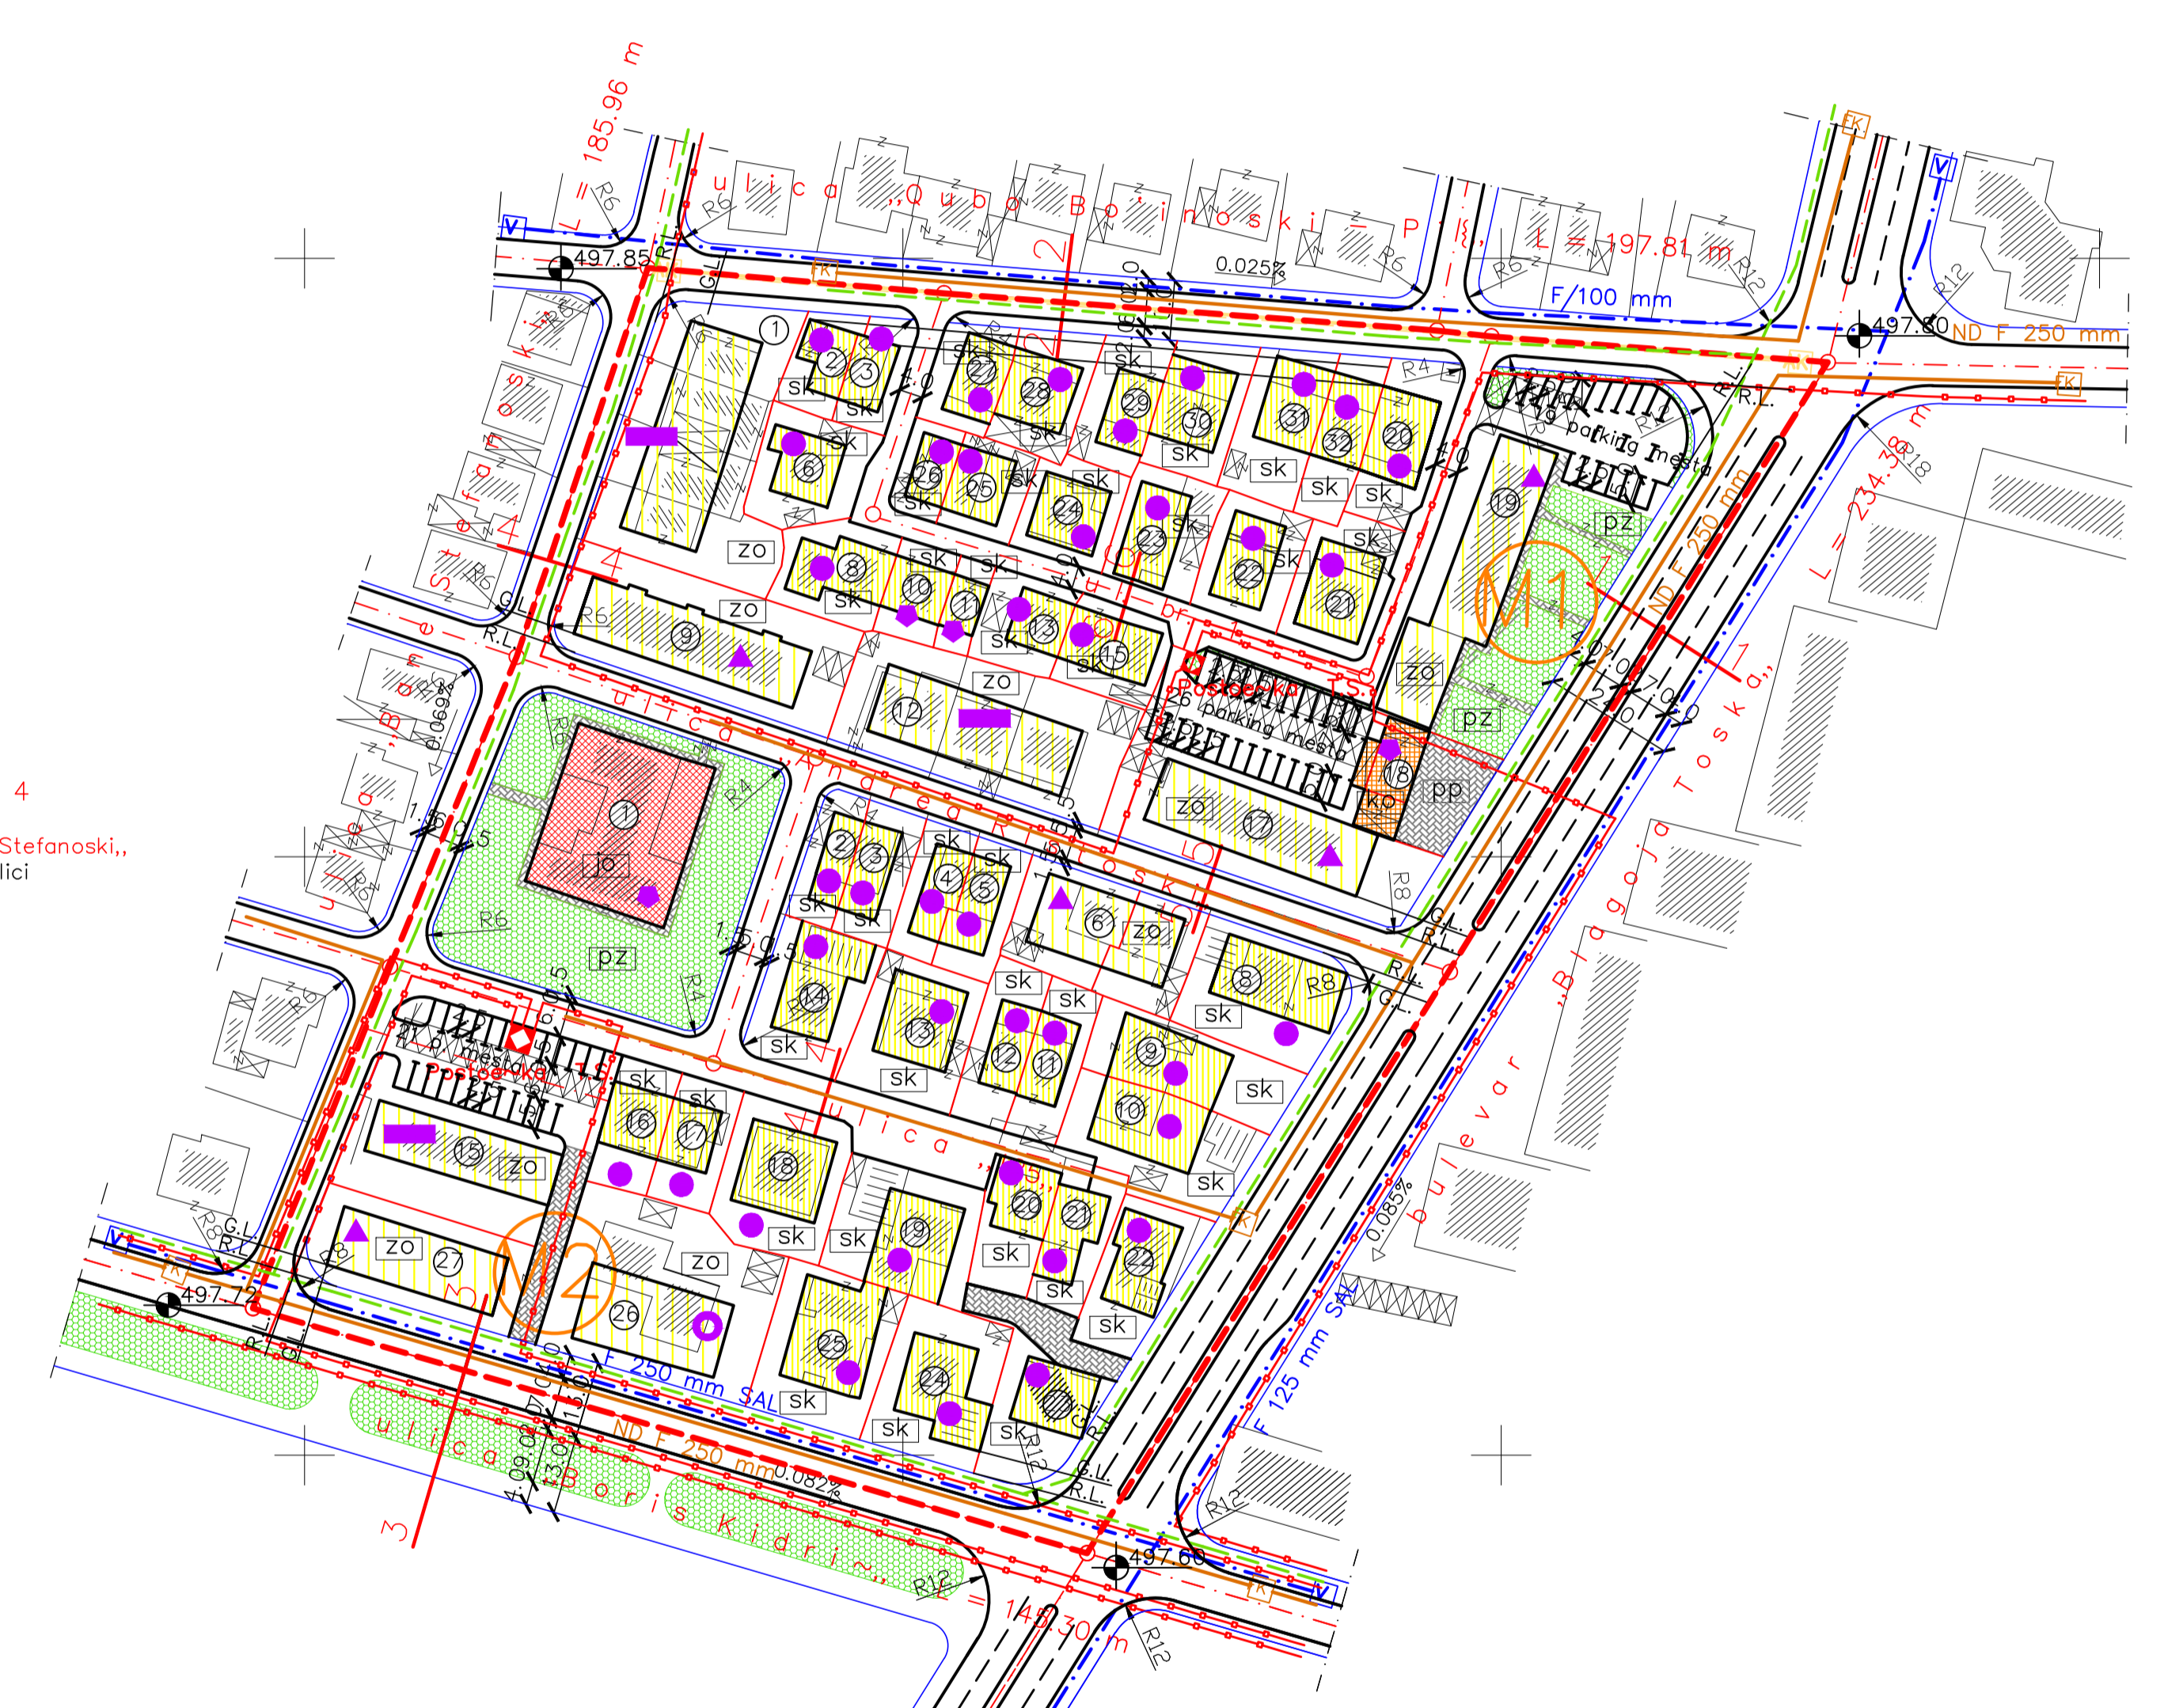


Modul – M2

Broj na parceli	Površina na parceli	Površina na gradnji	Vis. na objekti	Bruto razvijena korisna površina	K	Namena objekti	Br. na pot. parking m.
na parceli	m ²	m ²	do venec				
1	2182	674	31	7.20	1348	0.62	JO 13
2	176	80	45	10.20	240	1.36	SK 2
3	222	100	45	10.20	300	1.35	SK 3
4	201	93	46	10.20	279	1.39	SK 2
5	222	110	50	10.20	330	1.49	SK 3
6	565	288	51	13.20	1152	2.00	ZO 11
8	521	240	46	10.20	720	1.38	SK 7
9	417	193	46	10.20	579	1.39	SK 5
10	518	202	39	10.20	606	1.17	SK 6
11	253	100	40	10.20	300	1.19	SK 3
12	284	95	36	10.20	285	1.08	SK 2
13	440	175	40	10.20	525	1.19	SK 5
14	410	198	48	10.20	394	1.45	SK 4
15	1463	279	19	16.20	1395	0.95	ZO 14
16	213	109	51	10.20	327	1.54	SK 3
17	228	91	40	10.20	273	1.20	SK 2
18	461	202	44	10.20	606	1.31	SK 6
19	486	210	43	10.20	630	1.30	SK 6
20	243	116	48	10.20	348	1.43	SK 3
21	236	121	51	10.20	363	1.54	SK 3
22	343	146	43	10.20	438	1.28	SK 4
23	497	134	27	10.20	402	0.81	SK 4
24	484	196	40	10.20	588	1.21	SK 5
25	520	245	47	10.20	735	1.41	SK 7
26	1012	307	30	19.20	1842	1.82	ZO 18
27	575	280	49	13.20	1120	1.95	ZO 11
Vkupno:	26560	11284			40587		

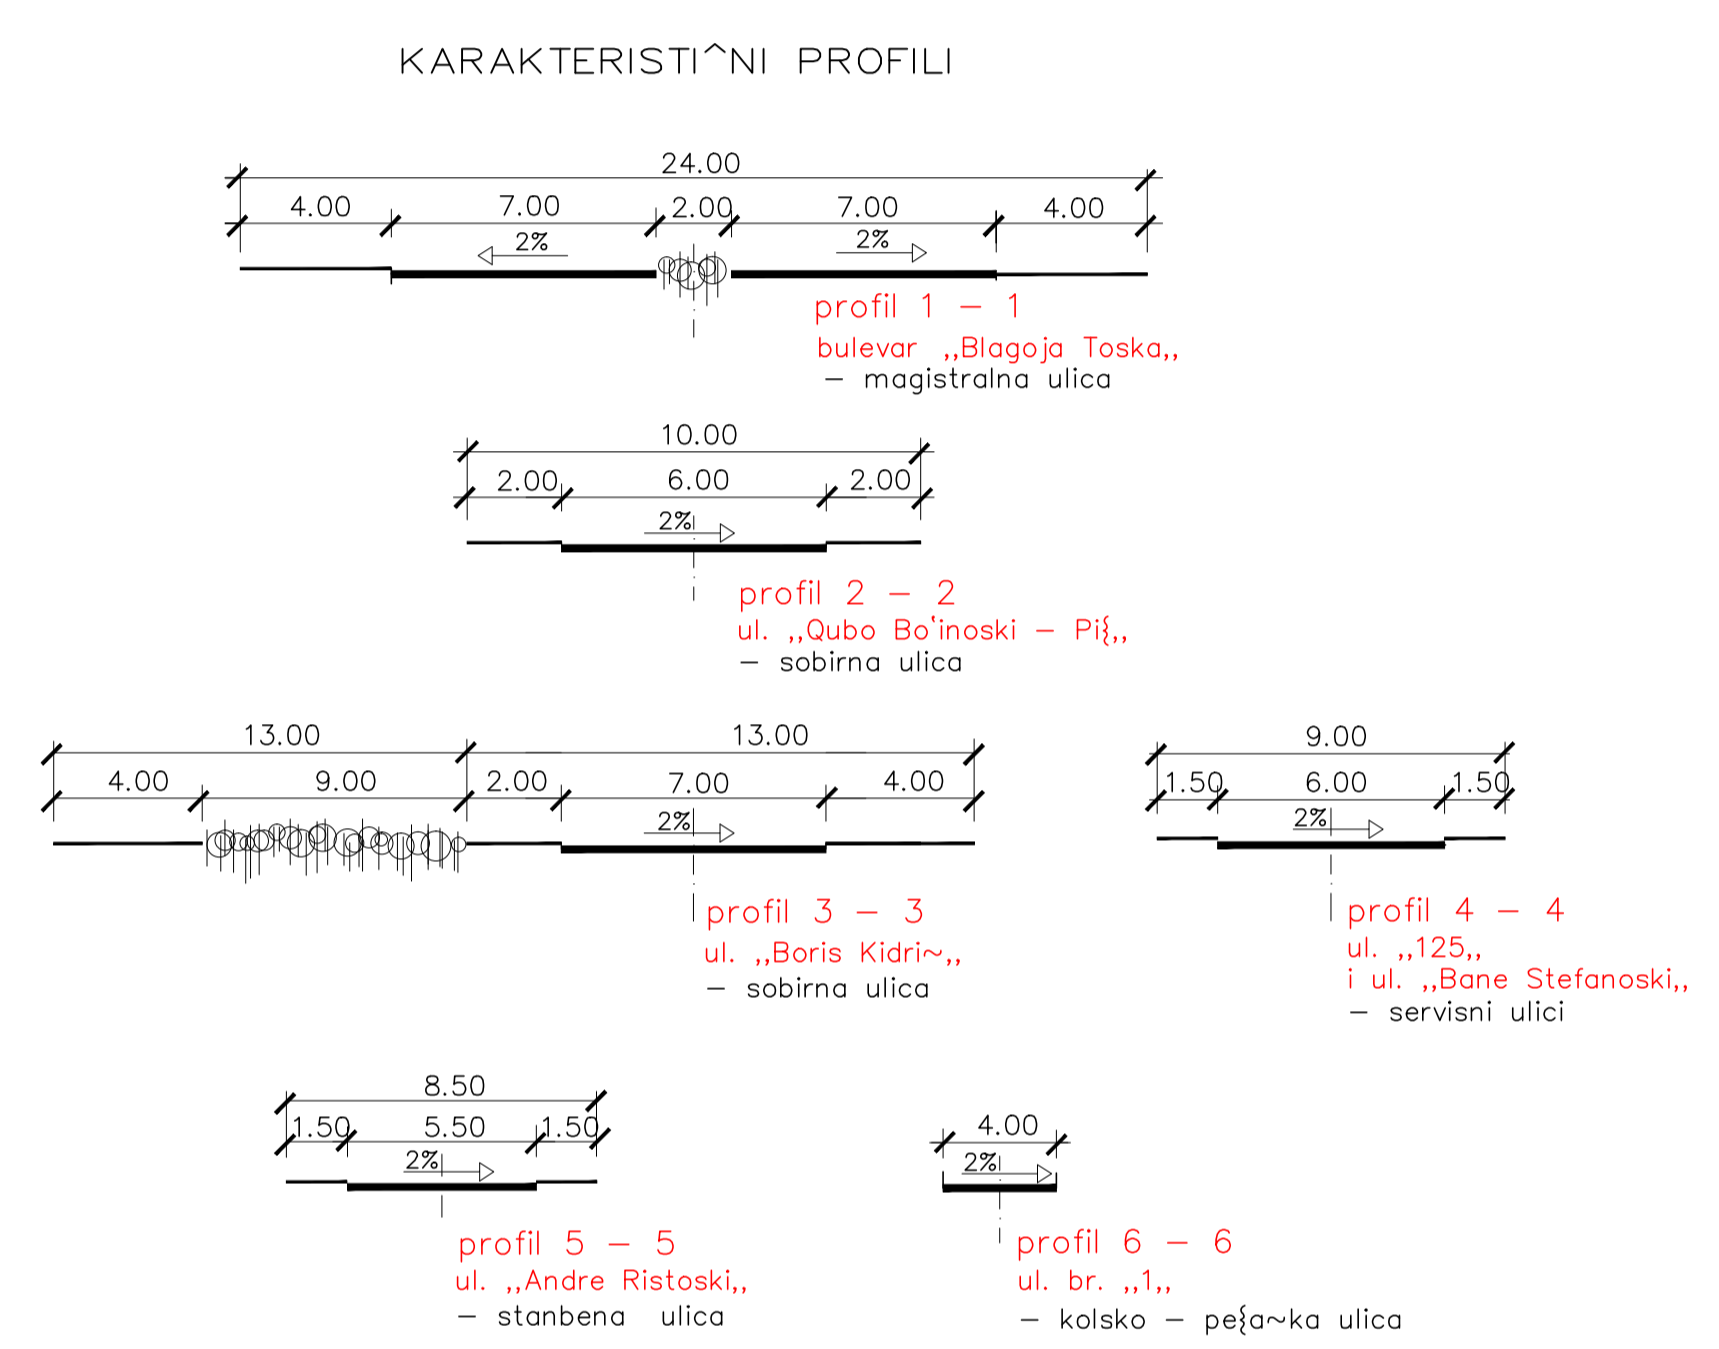

OPFAT NA IZMENA 3.38 ha

NAMENA NA OBJEKTI	VISINA NA OBJEKTI
Domuvawe–zaedni~ki stanbeni objekti	Mah.visina na venec do 7.2 m.
Domuvawe–semejni kuži	Mah.visina na venec do 10.2 m.
Komercijalni objekti	Mah.visina na venec do 13.2 m.
Javni objekti – Detska gradinka	Mah.visina na venec do 16.2 m.
Parkovsko zelenilo	Mah.visina na venec do 19.2 m.

NAMENA NA OBJEKTI	Površina na urbani parceli (m ²)	Maksimalna površ. za gradba (m ²)
Domuvawe–zaedni~ki stanbeni objekti	2975.00	1189.00
Domuvawe–semejni kuži	7212.58	7212.58
Komercijalni objekti	343.00	0.80
Javni objekti – Detska gradinka	2182.00	0.62
Parkovsko zelenilo	375.00	0.75
Soobrajajnici so parkirališta	14770.00	
Površina na urban opfat		3.38ha