


Broj na parceli	Površina na parceli	Površina gradbovne koris. povr.	Bruto raz. do venec	Kis. na objekat	Namena objekti	kompat. nameni	procent. nameni	Br. na potp. parking m.	
1	511	240			P+4	A2			
2	63	18			P	B1			
3	454	237	1185	16.70	P+4	A2	B1,B2	30%	19
4	381	285	1995	17.70	P+5+pk.	A2	B1,B2	30%	26
5	519	123			P+2	A1			
6	302	170	850	16.70	P+4	A2	B1,B2	30%	13
7	443	187	935	16.70	P+4	A2	B1,B2	30%	14
8	273	150	750	16.70	P+4	A2	B1,B2	30%	12
9	363	117			P+2	A1			
10	213	108			P+2	A1			
11	162	97	291	10.20	P+2	A1	D1,D2	30%	3
11a	278	74	222	10.20	P+2	A1	D1,D2	30%	2
12	844	362			P+8+pk.	A2			
13	779	275			P+6	A2			
14	517	255			P+6	A2			
15	367	192			P+4	A2			
16	372	195			P+4	A2			
17	495	240			P+5	A2			
18	282	223			P+4	A2			
19	665	511			P+2	B4			
20	171	99			P+5	B4			
21	462	260			P+5	B4			
22	612	225			P+7	B4			
23	1621	1390	16680	35.30	P+11	A4	B1,V,D1,D2	30%	278
24	3166	1648			P+2(P+8)	B2			
25	1023	513			P+4+pk.	A2			
26	552	308			P+1	B2			
27	526	305			P+11+pk.	A2			
28	621	304			P+5	A2			
30	698	374	1068	10.20	P+2	A1	D1,D2	30%	4
31	445	136			P+2	A1			
32	593	267	1602	16.70	P+4+pk.	A2	B1,B2	30%	25
33	468	361	2527	17.70	P+5+pk.	A2	B1,B2	30%	38
34	430	160	480	10.20	P+2	A1	D1,D2	30%	4
35	442	310	2170	17.70	P+5+pk.	A2	B1,B2	30%	33
36	396	210	630	10.20	P+2	A1	D1,D2	30%	4
37	271	121	363	10.20	P+2+pk.	A2	B1,B2	30%	4
37a	397	206	618	10.20	P+2+pk.	A2	B1,B2	30%	6
38	321	75			P+2	A1			
39	466	153			P+3+pk.	A1			
40	1258	524	1572	10.20	P+2	A1	D1,D2	30%	21
41	176	70			P+2	A1			
42	1046	477	1908	10.20	P+2+pk.	A2	B1,B2	30%	25
43	245	144			P+2+pk.	A1			
44	393	131	393	10.20	P+2	A1	D1,D2	30%	4
45	737	169	507	10.20	P+2	A1	D1,D2	30%	4
45a	245	87	174	7.00	P+1	A1	D1,D2	30%	2
46	257	122			P+1+pk.	A1			
47	157	103			P+1+pk.	A1			
47a	121	87			P	A1			
48	127	12			P	E2			
49	217	12			P	E2			
50	52	12			P	E2			

KARAKTERISTIČNI PROFILI

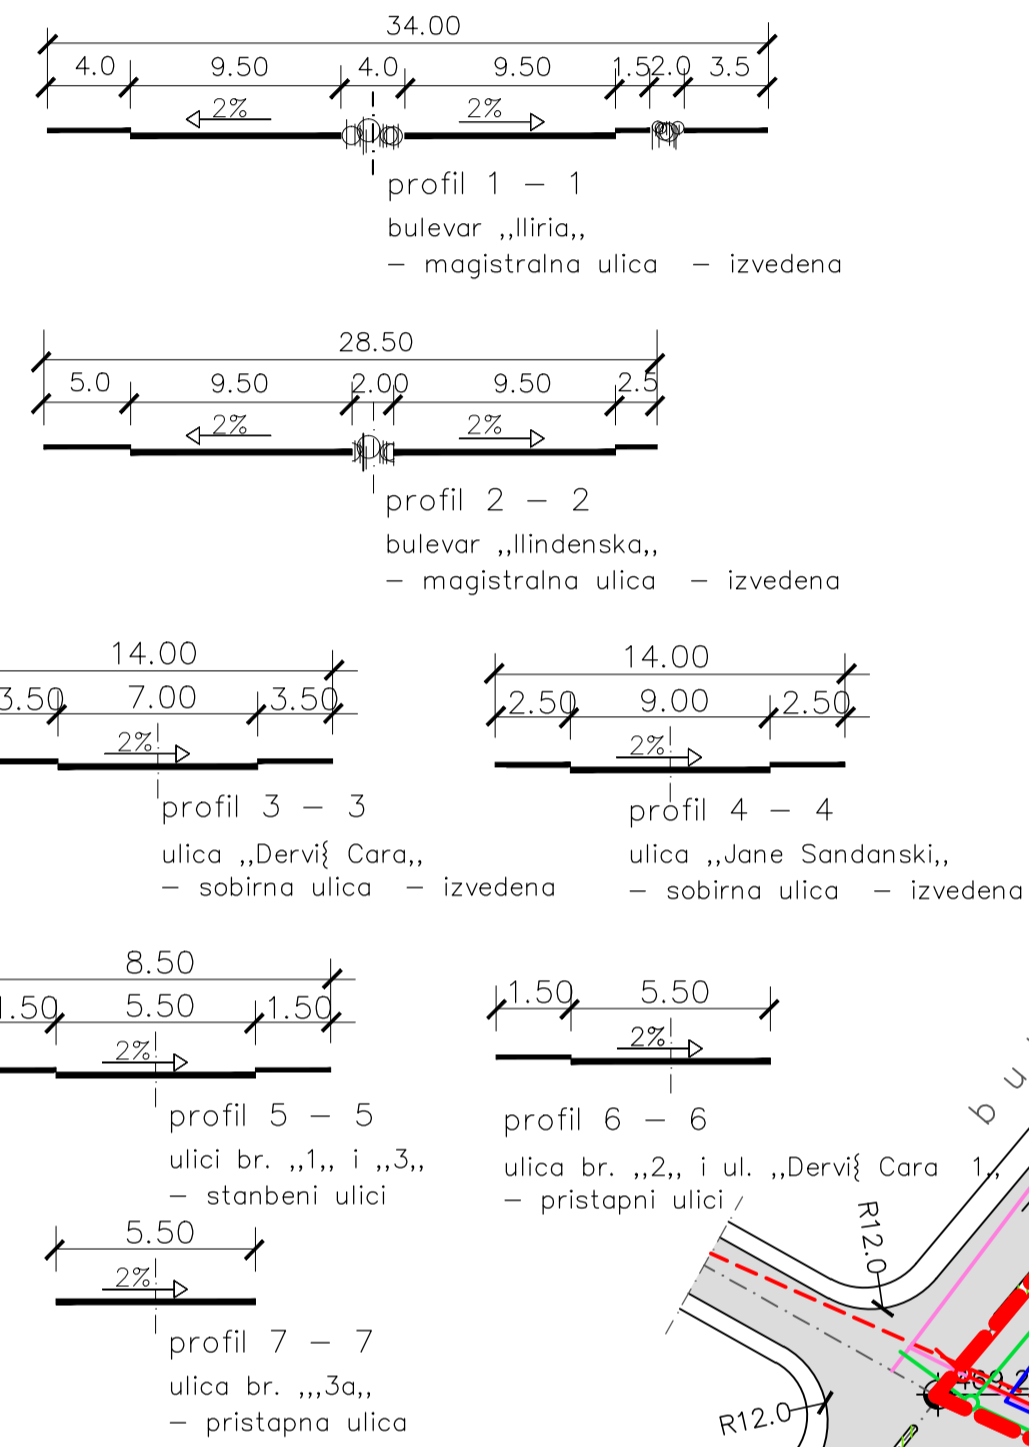

VISINA NA OBJEKTI	
▲	Mah.visina na venec do 7.0 m.
●	Mah.visina na venec do 10.20 m.
◆	Mah.visina na venec do 16.7 m.
■	Mah.visina na venec do 17.7 m.
⊙	Mah.visina na venec do 35.30 m.




- PLANIRANA VODOVODNA MREŽA - E1
- PLANIRANA FEKALNA KANALIZACIJA - E1
- PLANIRANA ATMOSFERSKA KANALIZACIJA - E1
- POSTOJEĆA EL. SN. MREŽA - E1
- POSTOJEĆA TEL. LINIJA - E1

IZMENA I DOPOLNA
NA D U P ZA URBAN BLOK BR
- T E T O V O -
PREDLOG PLAN

PLANSKI PERIOD OD 2008 - 2013 god.
URBAN BLOK BR. 53, POMEU ULICITE:
bulevar „Ilirija,, , ulica „Jane Sandanski,,
ulica „Derviš Cara,, , i bulevar „Ilindenska,,

LEGENDA:

- GRANICA NA PLANSKI OPFAT P = 4.38 ha
- DOMUVAWE VO STANBENI KU] - A1
- DOMUVAWE VO STANBENI ZGRADI - A2
- HOTEL - A4
- PE[A^KI PRISTAPI - E1
- PARKOVSKO ZELENILO - D1
- REGULACIONA LINIJA
- GRADEONA LINIJA
- INFORMATIVNA LINIJA
- LINIJA NA GRADEONA PARCELA;
- ULICI OD ASFALT SO TROTOARI I PARKIRALNATA - E1
- POSTOJEĆI T.S. - E2
1h630 KVA I 2h630 KVA
- 1 - NUMERACIJA NA GRADEONI PARCELI

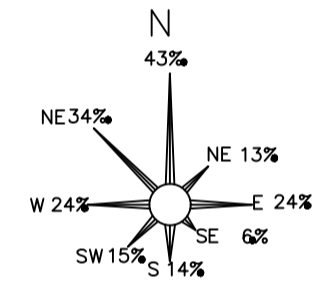

SINTEZEN PLAN

PLANSKA DOKUMENTACIJA M=1:1000

REPUBLIKA MAKEDONIJA	DIREKTOR:
Društvo za urbanisti-ki planovi, in'enering i arhitektura	Muharem Muharemi
D.O.O. TEPLAN - TETOVO	dpl. gr. ing.
IZRABOTUVA:	TEPLAN - DOO - TETOVO
DATA:	Julij 2011
NARAZTEL NA PLANO:	OP[ITINA TETOVO
PLAN:	IZMENA I DOPOLNA NA D U P ZA URBAN BLOK BR. 53 - TETOVO
FAZA:	PREDLOG PLAN
PRILOG:	SINTEZEN PLAN PLANSKA DOKUMENTACIJA
RAZMER:	1:1000
TEH. BR.:	02.08
PLANER:	Stojana Krsteska dipl. ing. arh.
SORABOTNIK:	Jagoda Soveska arh. teh.
INFRASTRUKTURA:	Muharem Muharemi dipl. gr. ing.
RAKOVODITEL NA PROJEKTOT:	PRILOG: 05