


profil 1 - 1  
 ulici „Gorna Ćarĭija,  
 „Kosovska,, „Crnotravska,,  
 „Ivo Ribar - Lola,,  
 - stanbeni ulici


profil 2 - 2  
 ulici „ Karaorman,, „Goce Delĭev,,  
 „Kosovska,, „Crnotravska,,  
 i pat kon s.Lavce i Selce  
 - pristapni ulici

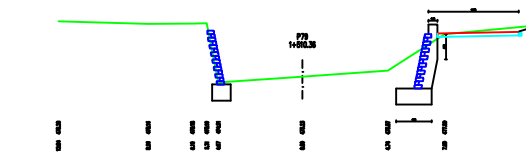

VISINA NA OBJEKTI	
Mah. visina do venec do 7,00 m	▲
Mah. visina do venec do 10,20 m.	◆

INFRASTRUKTURA:

- E1 PLANIRANA VODOVODNA MREĖA
- E1 PLANIRANA FEKALNA KANALIZACIJA
- E1 PLANIRANA ATMOSFERSKA KANALIZACIJA
- E1 POSTOEĆA VODOVODNA MREĖA
- E1 POSTOEĆA FEKALNA KANALIZACIJA
- E1 POSTOEĆA ELEKTRIĖNA SN. MREĖA
- E1 POSTOEĆA TELEFONSKA LINIJA
- HIDRANTI - SE POSTAVUVAAT NA RASTOJANIE OD 150 m
- POSTOEĆA TS - E3 10/04 kv
- PLANIRANA TS - E3 10/04 kv

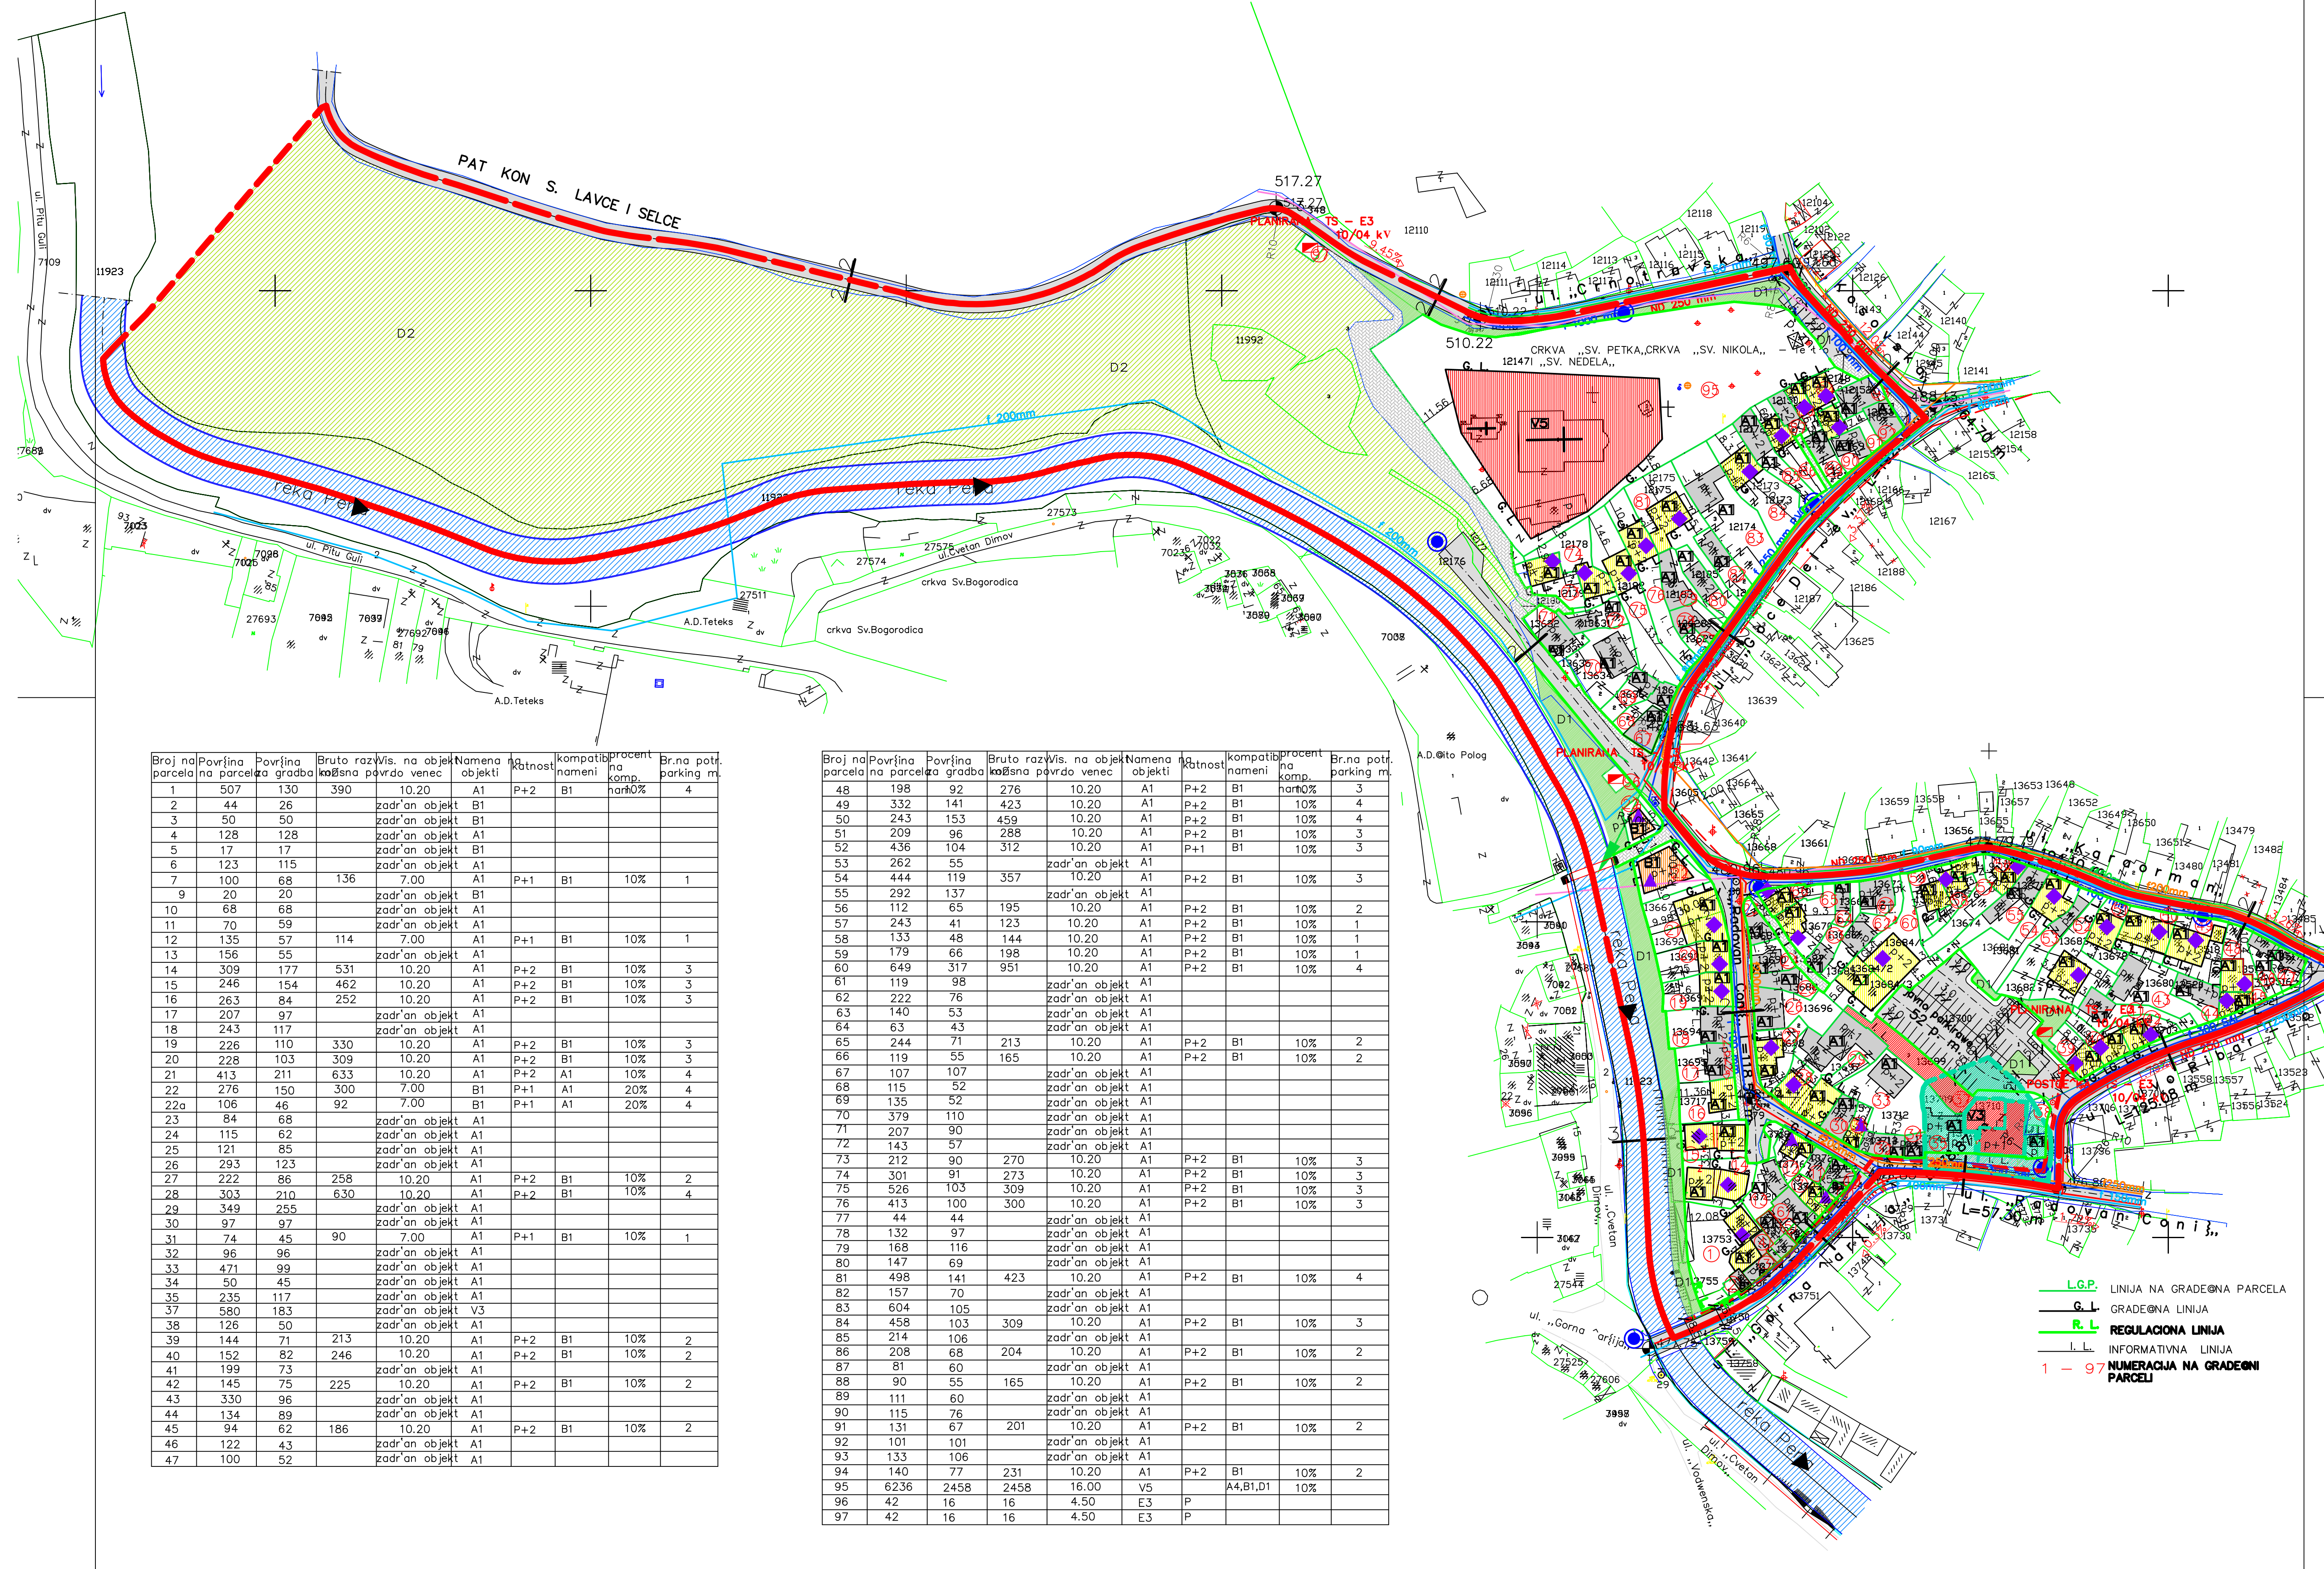

DUP ZA URBAN BLOK BR. 48 - TETOVO - PREDLOG PLAN

PLANSKI PERIOD OD 2010 - 2015 god.  
 URBAN BLOK BR.48, POMEĖU ULICITE:  
 „Crnotravska,, „Kosovska,, „Goce Delĭev,, „Karaorman,, „Ivo Ribar - Lola,, „Radovan Coniĭ,, „Gorna Ćarĭija,, i reka Pena.

- LEGENDA:
- GRANICA NA PLANSKI OPFAT P = 6.80 ha
  - DOMUVAVE VO STANBENI KUJ - A1
  - DOMUVAVE VO STANBENI KUJ I MALI KOMERCIJALNI I DELOVNI DEJNOSTI - ZADRĖANI OBJEKTI
  - KOMERCIJALNI I DELOVNI DEJNOSTI - B1
  - KORITO NA REKA „PENA,,
  - VERSKI INSTITUCII - CRKVA - V5
  - REVALORIZIRANO NEDVIĖNO DOBRRO
  - KONTAKTNA ZONA
  - ULICI OD ASFALT SO TROTOARI I PARKIRALNICE
  - PEĖIĖKI PATEKI
  - PARKOVSKO ZELENILO - D1
  - ZATITNO ZELENILO - D2

PLANSKA DOKUMENTACIJA

SINTEZEN PLAN

REPUBLIKA MAKEDONIJA		DIREKTOR:
DruĖtvo za urbanistiĖki planovi, inĖeniring i arhitektura		Muharem Muharemi
D.O.O. TEPLAN - TETOVO		dpl. grad. ing.
IZRABOTUVAĖ:	TEPLAN - D00 - TETOVO	Data: mart 2011
NARAAATEL NA PLANOT:	OPĖTINA TETOVO	
DONESUVAĖ NA PLANOT:	OPĖTINA TETOVO	
PLANK:	DUP ZA URBAN BLOK BR. 48 - TETOVO	FAZA: PREDLOG PLAN
PRILOG:	SINTEZEN PLAN PLANSKA DOKUMENTACIJA	RAZMER: 1:1000
PLANK:	Slobodan Krastevski	RAKOVODITEL NA PROJEKTOT: Slobodan Krastevski
SORABOTNIK:	Jovana Savaska	PRILOG: 06
INFRASTRUKTURA:	Muharem Muharemi	
RAKOVODITEL NA PROJEKTOT:	dpl. grad. ing.	

Broj na parceli	Površina na parceli	Površina gradba	Bruto razlika	vis. na objek	Namena objekti	Ėatnost	kompatibilnomeni	procent na komp.	Br.na potp. parking m.
1	507	130	390	10.20	A1	P+2	B1	10%	4
2	44	26			zadr'an objekti	B1			
3	50	50			zadr'an objekti	B1			
4	128	128			zadr'an objekti	A1			
5	17	17			zadr'an objekti	B1			
6	123	115			zadr'an objekti	A1			
7	100	68	136	7.00	A1	P+1	B1	10%	1
9	20	20			zadr'an objekti	B1			
10	68	68			zadr'an objekti	A1			
11	70	59			zadr'an objekti	A1			
12	135	57	114	7.00	A1	P+1	B1	10%	1
13	156	55			zadr'an objekti	A1			
14	309	177	531	10.20	A1	P+2	B1	10%	3
15	246	154	462	10.20	A1	P+2	B1	10%	3
16	263	84	252	10.20	A1	P+2	B1	10%	3
17	207	97			zadr'an objekti	A1			
18	243	117			zadr'an objekti	A1			
19	226	110	330	10.20	A1	P+2	B1	10%	3
20	228	103	309	10.20	A1	P+2	B1	10%	3
21	413	211	633	10.20	A1	P+2	A1	10%	4
22	276	150	300	7.00	B1	P+1	A1	20%	4
22a	106	46	92	7.00	B1	P+1	A1	20%	4
23	84	68			zadr'an objekti	A1			
24	115	62			zadr'an objekti	A1			
25	121	85			zadr'an objekti	A1			
26	293	123			zadr'an objekti	A1			
27	222	86	258	10.20	A1	P+2	B1	10%	2
28	303	210	630	10.20	A1	P+2	B1	10%	4
29	349	255			zadr'an objekti	A1			
30	97	97			zadr'an objekti	A1			
31	74	45	90	7.00	A1	P+1	B1	10%	1
32	96	96			zadr'an objekti	A1			
33	471	99			zadr'an objekti	A1			
34	50	45			zadr'an objekti	A1			
35	235	117			zadr'an objekti	A1			
37	580	183			zadr'an objekti	V3			
38	126	50			zadr'an objekti	A1			
39	144	71	213	10.20	A1	P+2	B1	10%	2
40	152	82	246	10.20	A1	P+2	B1	10%	2
41	199	73			zadr'an objekti	A1			
42	145	75	225	10.20	A1	P+2	B1	10%	2
43	330	96			zadr'an objekti	A1			
44	134	89			zadr'an objekti	A1			
45	94	62	186	10.20	A1	P+2	B1	10%	2
46	122	43			zadr'an objekti	A1			
47	100	52			zadr'an objekti	A1			

Broj na parceli	Površina na parceli	Površina gradba	Bruto razlika	vis. na objek	Namena objekti	Ėatnost	kompatibilnomeni	procent na komp.	Br.na potp. parking m.
48	198	92	276	10.20	A1	P+2	B1	10%	3
49	332	141	423	10.20	A1	P+2	B1	10%	4
50	243	153	459	10.20	A1	P+2	B1	10%	4
51	209	96	288	10.20	A1	P+2	B1	10%	3
52	436	104	312	10.20	A1	P+1	B1	10%	3
53	262	55			zadr'an objekti	A1			
54	444	119	357	10.20	A1	P+2	B1	10%	3
55	292	137			zadr'an objekti	A1			
56	112	65	195	10.20	A1	P+2	B1	10%	2
57	243	41	123	10.20	A1	P+2	B1	10%	1
58	133	48	144	10.20	A1	P+2	B1	10%	1
59	179	66	198	10.20	A1	P+2	B1	10%	1
60	649	317	951	10.20	A1	P+2	B1	10%	4
61	119	98			zadr'an objekti	A1			
62	222	76			zadr'an objekti	A1			
63	140	53			zadr'an objekti	A1			
64	63	43			zadr'an objekti	A1			
65	244	71	213	10.20	A1	P+2	B1	10%	2
66	119	55	165	10.20	A1	P+2	B1	10%	2
67	107	107			zadr'an objekti	A1			
68	115	52			zadr'an objekti	A1			
69	135	52			zadr'an objekti	A1			
70	379	110			zadr'an objekti	A1			
71	207	90			zadr'an objekti	A1			
72	143	57			zadr'an objekti	A1			
73	212	90	270	10.20	A1	P+2	B1	10%	3
74	301	91	273	10.20	A1	P+2	B1	10%	3
75	526	103	309	10.20	A1	P+2	B1	10%	3
76	413	100	300	10.20	A1	P+2	B1	10%	3
77	44	44			zadr'an objekti	A1			
78	132	97			zadr'an objekti	A1			
79	168	116			zadr'an objekti	A1			
80	147	69			zadr'an objekti	A1			
81	498	141	423	10.20	A1	P+2	B1	10%	4
82	157	70			zadr'an objekti	A1			
83	604	105			zadr'an objekti	A1			
84	458	103	309	10.20	A1	P+2	B1	10%	3
85	214	106			zadr'an objekti	A1			
86	208	68	204	10.20	A1	P+2	B1	10%	2
87	81	60			zadr'an objekti	A1			
88	90	55	165	10.20	A1	P+2	B1	10%	2
89	111	60			zadr'an objekti	A1			
90	115	76			zadr'an objekti	A1			
91	131	67	201	10.20	A1	P+2	B1	10%	2
92	101	101			zadr'an objekti	A1			
93	133	106			zadr'an objekti	A1			
94	140	77	231	10.20	A1	P+2	B1	10%	2
95	6236	2458	2458	16.00	V5		A4,B1,D1	10%	
96	42	16	16	4.50	E3				
97	42	16	16	4.50	E3				